



SALLE LES BÂTISSEURS

PLAN VIERGE À L'ÉCHELLE*

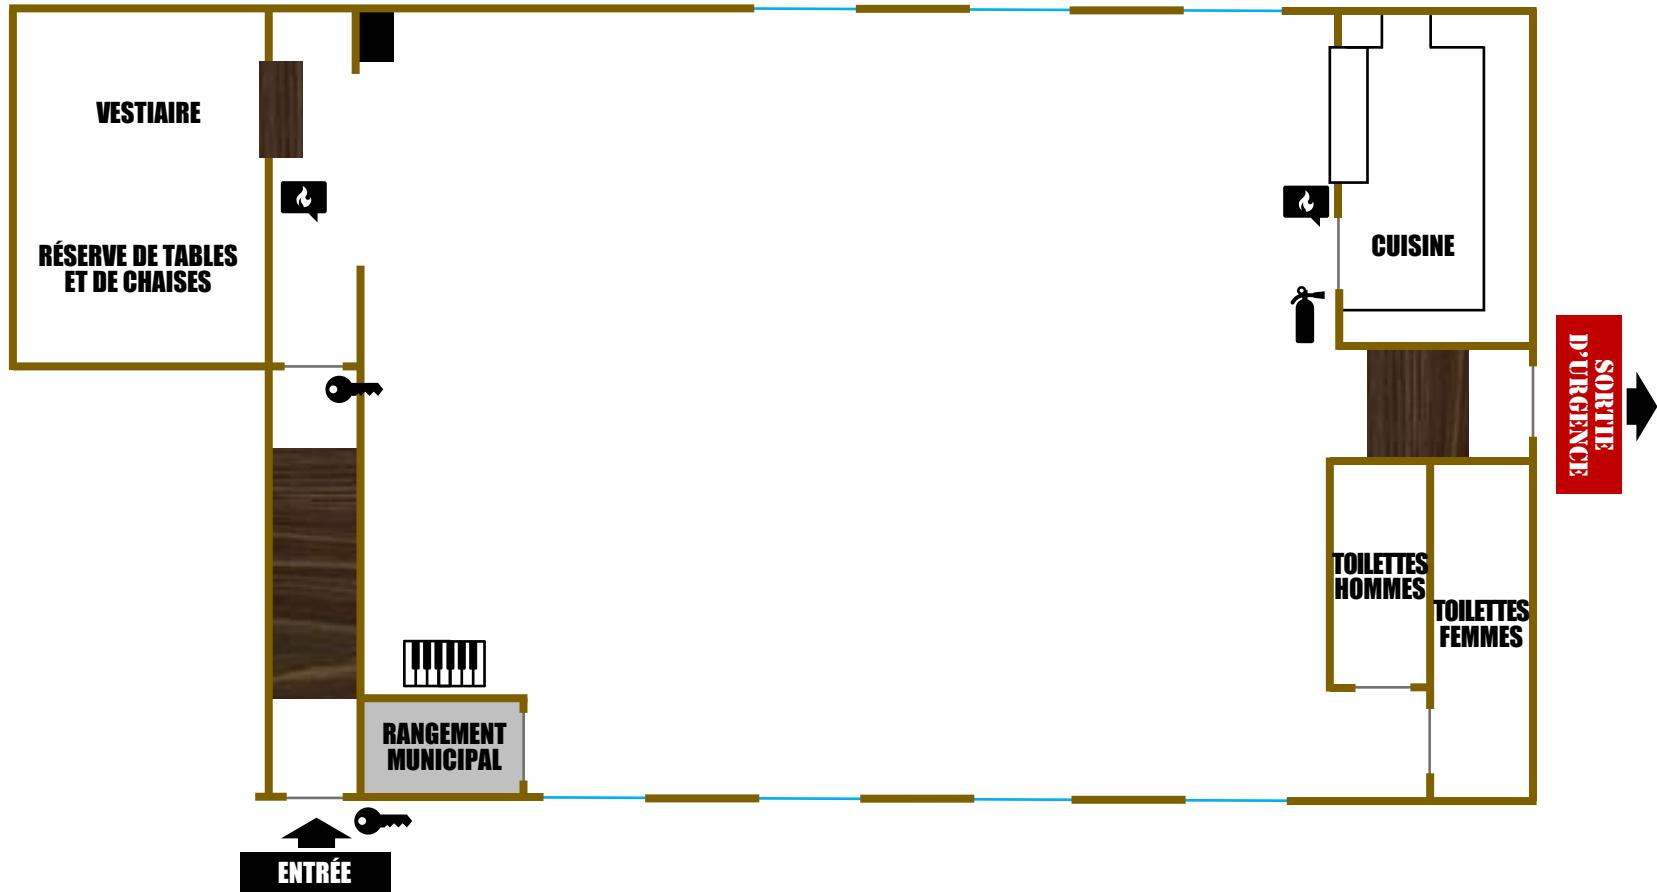

SALLE LES BÂTISSEURS


MESURE DE LA SALLE ET ÉLÉMENTS À L'ÉCHELLE*

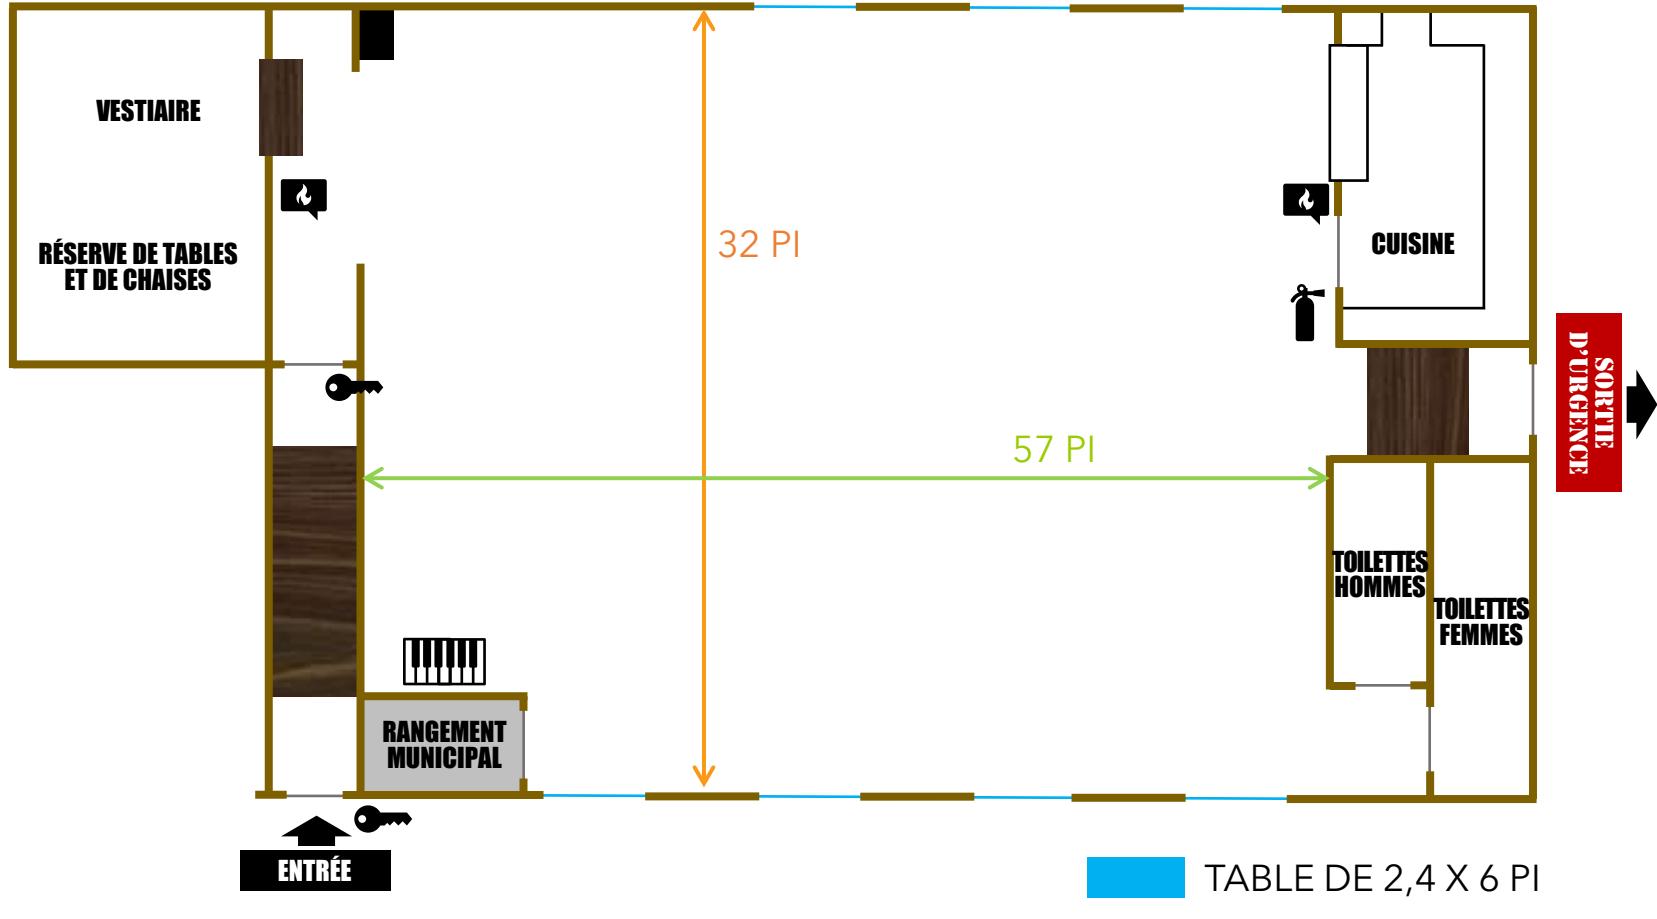

SALLE LES BÂTISSEURS

MESURES* ET QUANTITÉS DES ÉQUIPEMENTS DE BASE DANS LA SALLE

TABLES : 25 UNITÉS

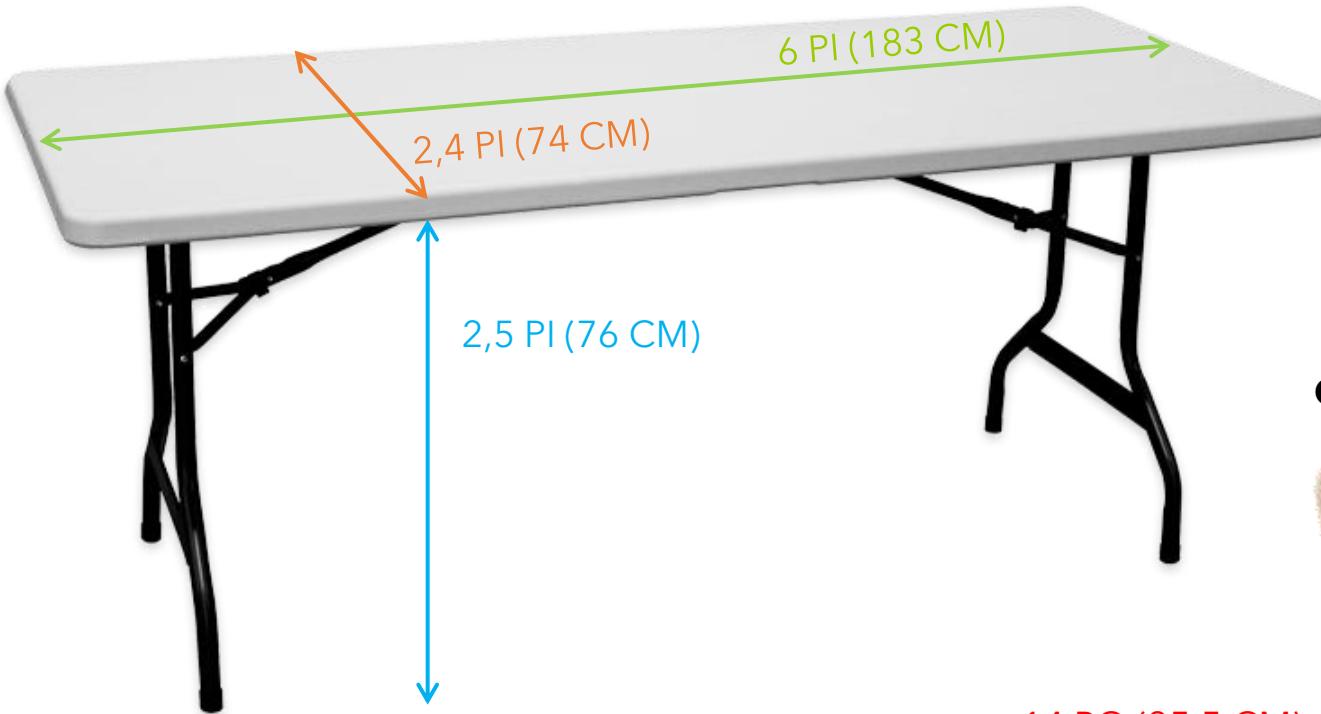

CHAISES : 150 UNITÉS

